


COMUNE DI VILLA LITERNO
PROVINCIA DI CASERTA

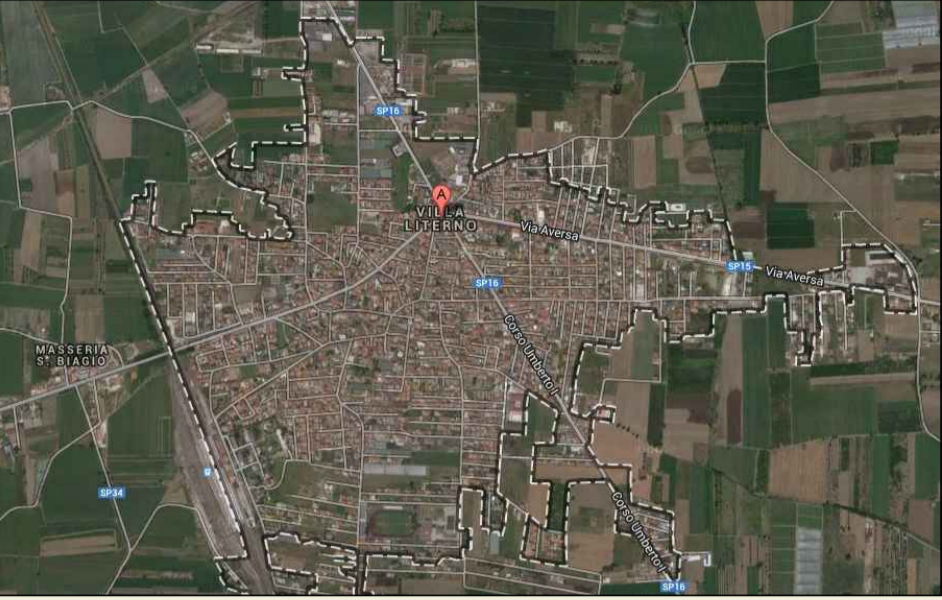

SETTORE LAVORI PUBBLICI

**PROGETTO DEFINITIVO PER INTERVENTI DI
COMPLETAMENTO E RIFUNZIONALIZZAZIONE RETE
FOGNARIA ED IDRICA SUL TERRITORIO COMUNALE E
RIQUALIFICAZIONE URBANA.**
(via Madonna del Loreto, Tratto di via Aversa, Tratto di Corso Umberto e due traverse; via
S. Croce e Traversa; Via Settembrini; Traversa Corso Umberto; via Leminitello; Tratto di via
Po e incrocio via Po con via Tevere; Traversa via Aversa; Rione Ciencilliello)


Tav. PGp_21

Planimetria Generale di progetto con indicazione rete fognaria (intervento n. 07
via Leminitello);


Il Progettista (Responsabile del Settore)
Ing. Pietro D'Orazio

Data	SCALE: 1:250		


LEGENDA

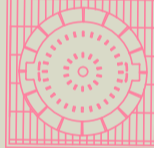


Pozzetto per traffico carrabile in cls vibrato. Dim.
100x100x90 cm con chiusino in ghisa

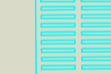

caditoia in ghisa

 

condotta principale in PVC dm 500 mm



Tubazione in PVC dm 200 mm



PLANIMETRIA RETE FOGNARIA scala 1:250