


COMUNE DI VILLA LITERNO

PROVINCIA DI CASERTA

SETTORE LAVORI PUBBLICI

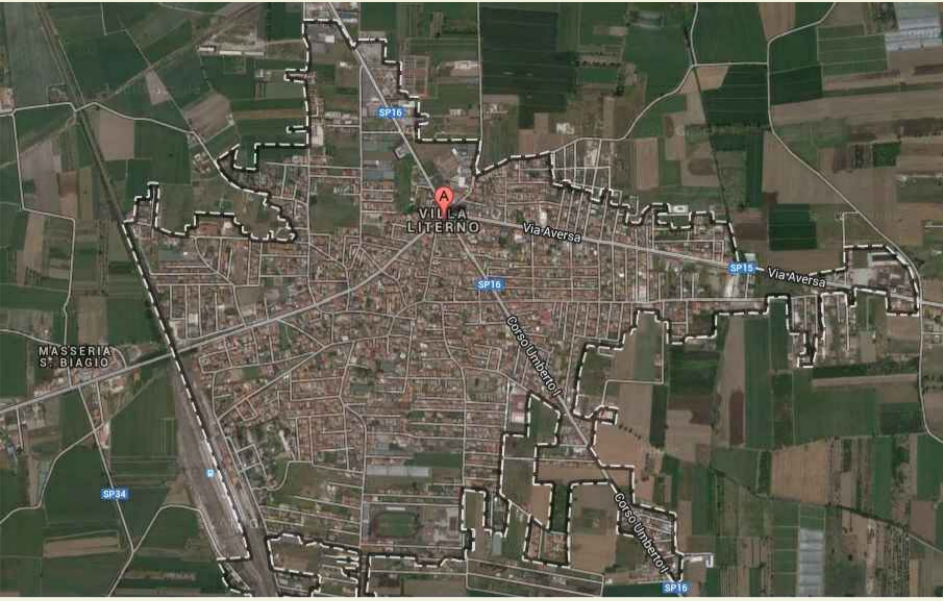

PROGETTO ESECUTIVO PER INTERVENTI DI  
COMPLETAMENTO E RIFUNZIONIZZAZIONE RETE  
FOGNARIA ED IDRICA SUL TERRITORIO COMUNALE E  
RIQUALIFICAZIONE URBANA  
via Madonna del Loretto. Tratto di via Aversa. Tratto di Corso Umberto e due traverse: via  
di Croce e Traversa. Via Sottopasso. Traversa Corso Umberto. via Lomello. Tratto di via  
Pi e incrocio via Pi con via Tevere. Traversa via Aversa. Roma Ciancillo

Tav. PGF\_25

Inquadramento territoriale, ortofoto con individuazione area d'intervento;  
Pianimetria area di intervento con indicazione con ottici e rilievo fotografico  
(intervento n. 49 Traversa via Aversa).

Il Progettista (Responsabile del Settore)  
Ing. Pietro D'Orsico

Data

SCALE: 1:1000  
1:500

PLANIMETRIA AREA D'INTERVENTO CON INDICAZIONE CONI OTTICI scala 1:500

RILIEVO FOTOGRAFICO

PLANIMETRIA GENERALE CON INDIVIDUAZIONE DELL'AREA D'INTERVENTO scala 1:1000

ORTOFOTO CON INDIVIDUAZIONE DELL'AREA D'INTERVENTO scala 1:1000