


COMUNE DI VILLA LITERNO

PROVINCIA DI CASERTA

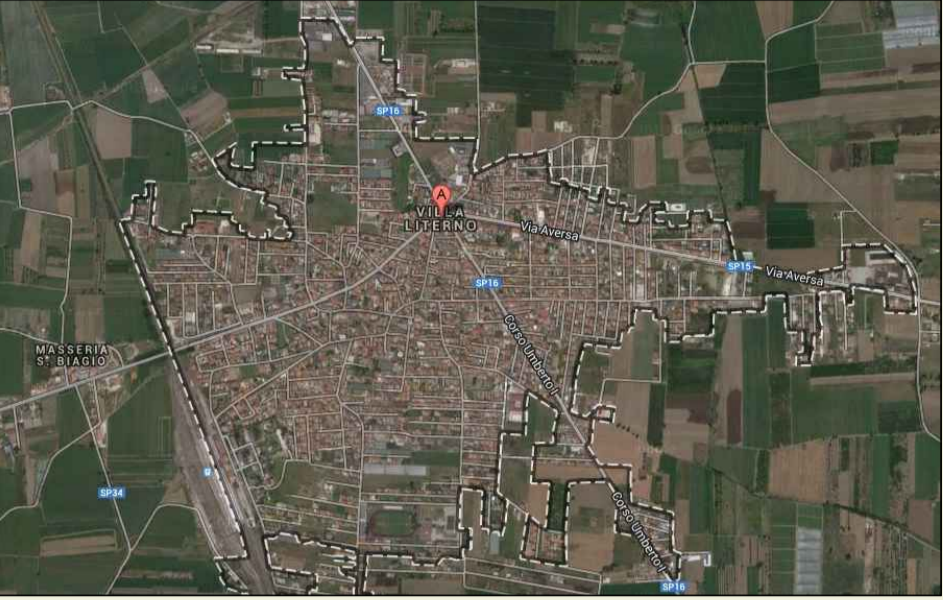

PROGETTO ESECUTIVO PER INTERVENTI DI
COMPLETAMENTO E RIFUNZIONALIZZAZIONE RETE
FOGNARIA ED IDRICA SUL TERRITORIO COMUNALE E
RIQUALIFICAZIONE URBANA.

(via Madonna del Loreto, Tratto di via Aversa, Tratto di Corso Umberto e due traverse, via
S. Croce e Traversa; Via Settembrini; Traversa Corso Umberto; via Leminitillo; Tratto di via
Po e incrocio via Po con via Tevere; Traversa via Aversa; Rione Cienciuillo)

Tav. PGp_20

Planimetria Generale di progetto con indicazione rete idrica (intervento n. 07
via Leminitillo);


Il Progettista (Responsabile del Settore)
Ing. Pietro D'Orazio

Data


SCALE: 1 : 250

SETTORE LAVORI PUBBLICI


LEGENDA

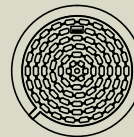


Pozzetto di manovra principale




Presa staffa utenze private



Condotta principale



Utenze private



Pozzetto utenze private

PLANIMETRIA RETE IDRICA CON INDIVIDUAZIONE DEGLI ALLACCI ALLE SINGOLE UTENZE scala 1:250