




COMUNE DI VILLA LITERNO
PROVINCIA DI CASERTA

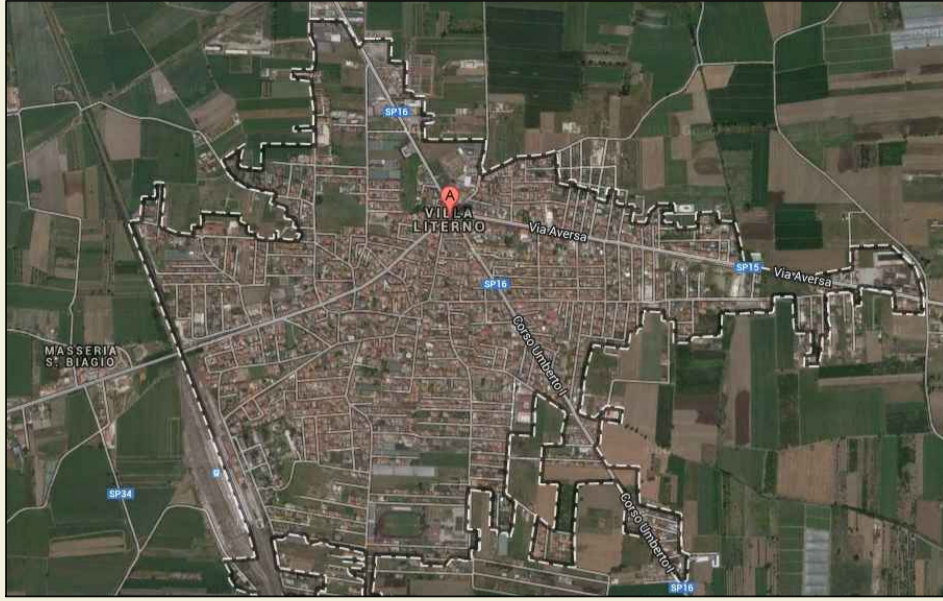

PROGETTO ESECUTIVO PER INTERVENTI DI
COMPLETAMENTO E RIFUNZIONALIZZAZIONE RETE
FOGNARIA ED IDRICA SUL TERRITORIO COMUNALE E
RIQUALIFICAZIONE URBANA.

(via Madonna del Loreto; Tratto di via Aversa; Tratto di Corso Umberto e due traverse; via
B. Croce e Traversa; Via Settembrini; Traversa Corso Umberto; via Laminitello; Tratto di via
Po e incrocio via Po con via Tevere; Traversa via Aversa; Rione Cienciullo)


Tav. PGp_16

Planimetria Generale di progetto con indicazione rete fognaria (intervento n. 05
Via Settembrini);


Il Progettista (Responsabile del Settore)
Ing. Pietro D'Orazio

Data SCALE: 1 : 250


LEGENDA

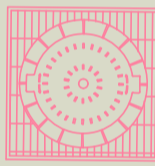

Pozzetto per traffico carrabile in cls vibrato. Dim.
100x100x90 cm con chiusino in ghisa ESISTENTE

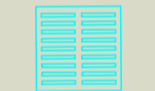

caditoia in ghisa ESISTENTE

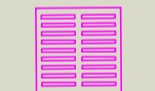

caditoia in ghisa

condotta principale in PVC dm 500 mm

Tubazione in PVC dm 200 mm ESISTENTE

Tubazione in PVC dm 200 mm



PLANIMETRIA RETE FOGNARIA scala 1:250