




COMUNE DI VILLA LITERNO
PROVINCIA DI CASERTA

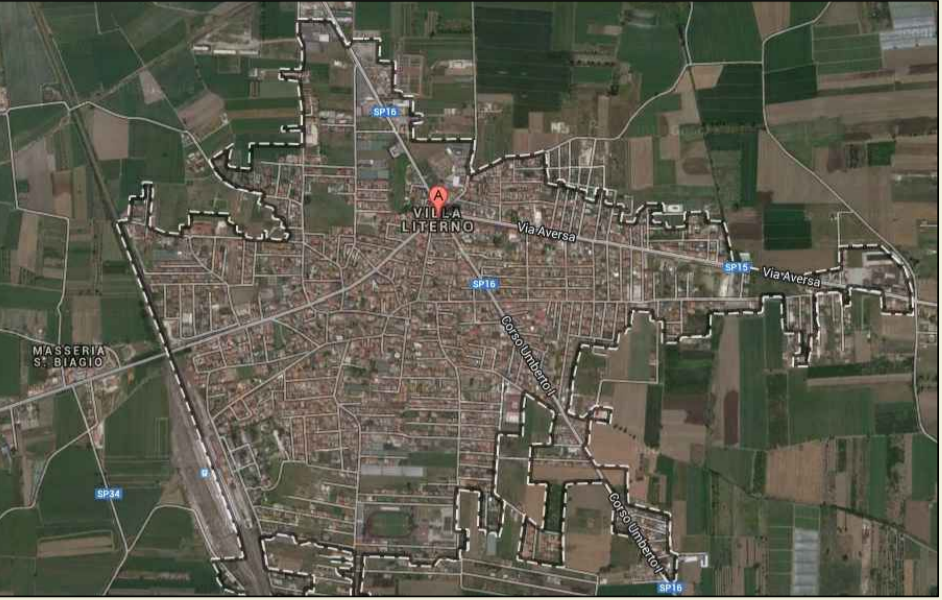

PROGETTO ESECUTIVO PER INTERVENTI DI
COMPLETAMENTO E RIFUNZIONALIZZAZIONE RETE
FOGNARIA ED IDRICA SUL TERRITORIO COMUNALE E
RIQUALIFICAZIONE URBANA.

(via Madonna del Loreto; Tratto di via Aversa; Tratto di Corso Umberto e due traverse; via
B. Croce e Traversa; Via Settembrini; Traversa Corso Umberto; via Lemitillo; Tratto di via
Po e incrocio via Po con via Tevere; Traversa via Aversa; Rione Cianciullillo)

Tav. PGp_18


Planimetria Generale di progetto con indicazione rete idrica (intervento n. 06
Traversa Corso Umberto);

Il Progettista (Responsabile del Settore)
Ing. Pietro D'Orazio

Data	SCALE: 1:500		

LEGENDA

- Pozzetto di manovra principale ESISTENTE
- Pozzetto di manovra principale
- Presa staffa utenze private
- Condotta principale ESISTENTE
- Condotta principale
- Utenze private
- Pozzetto utenze private

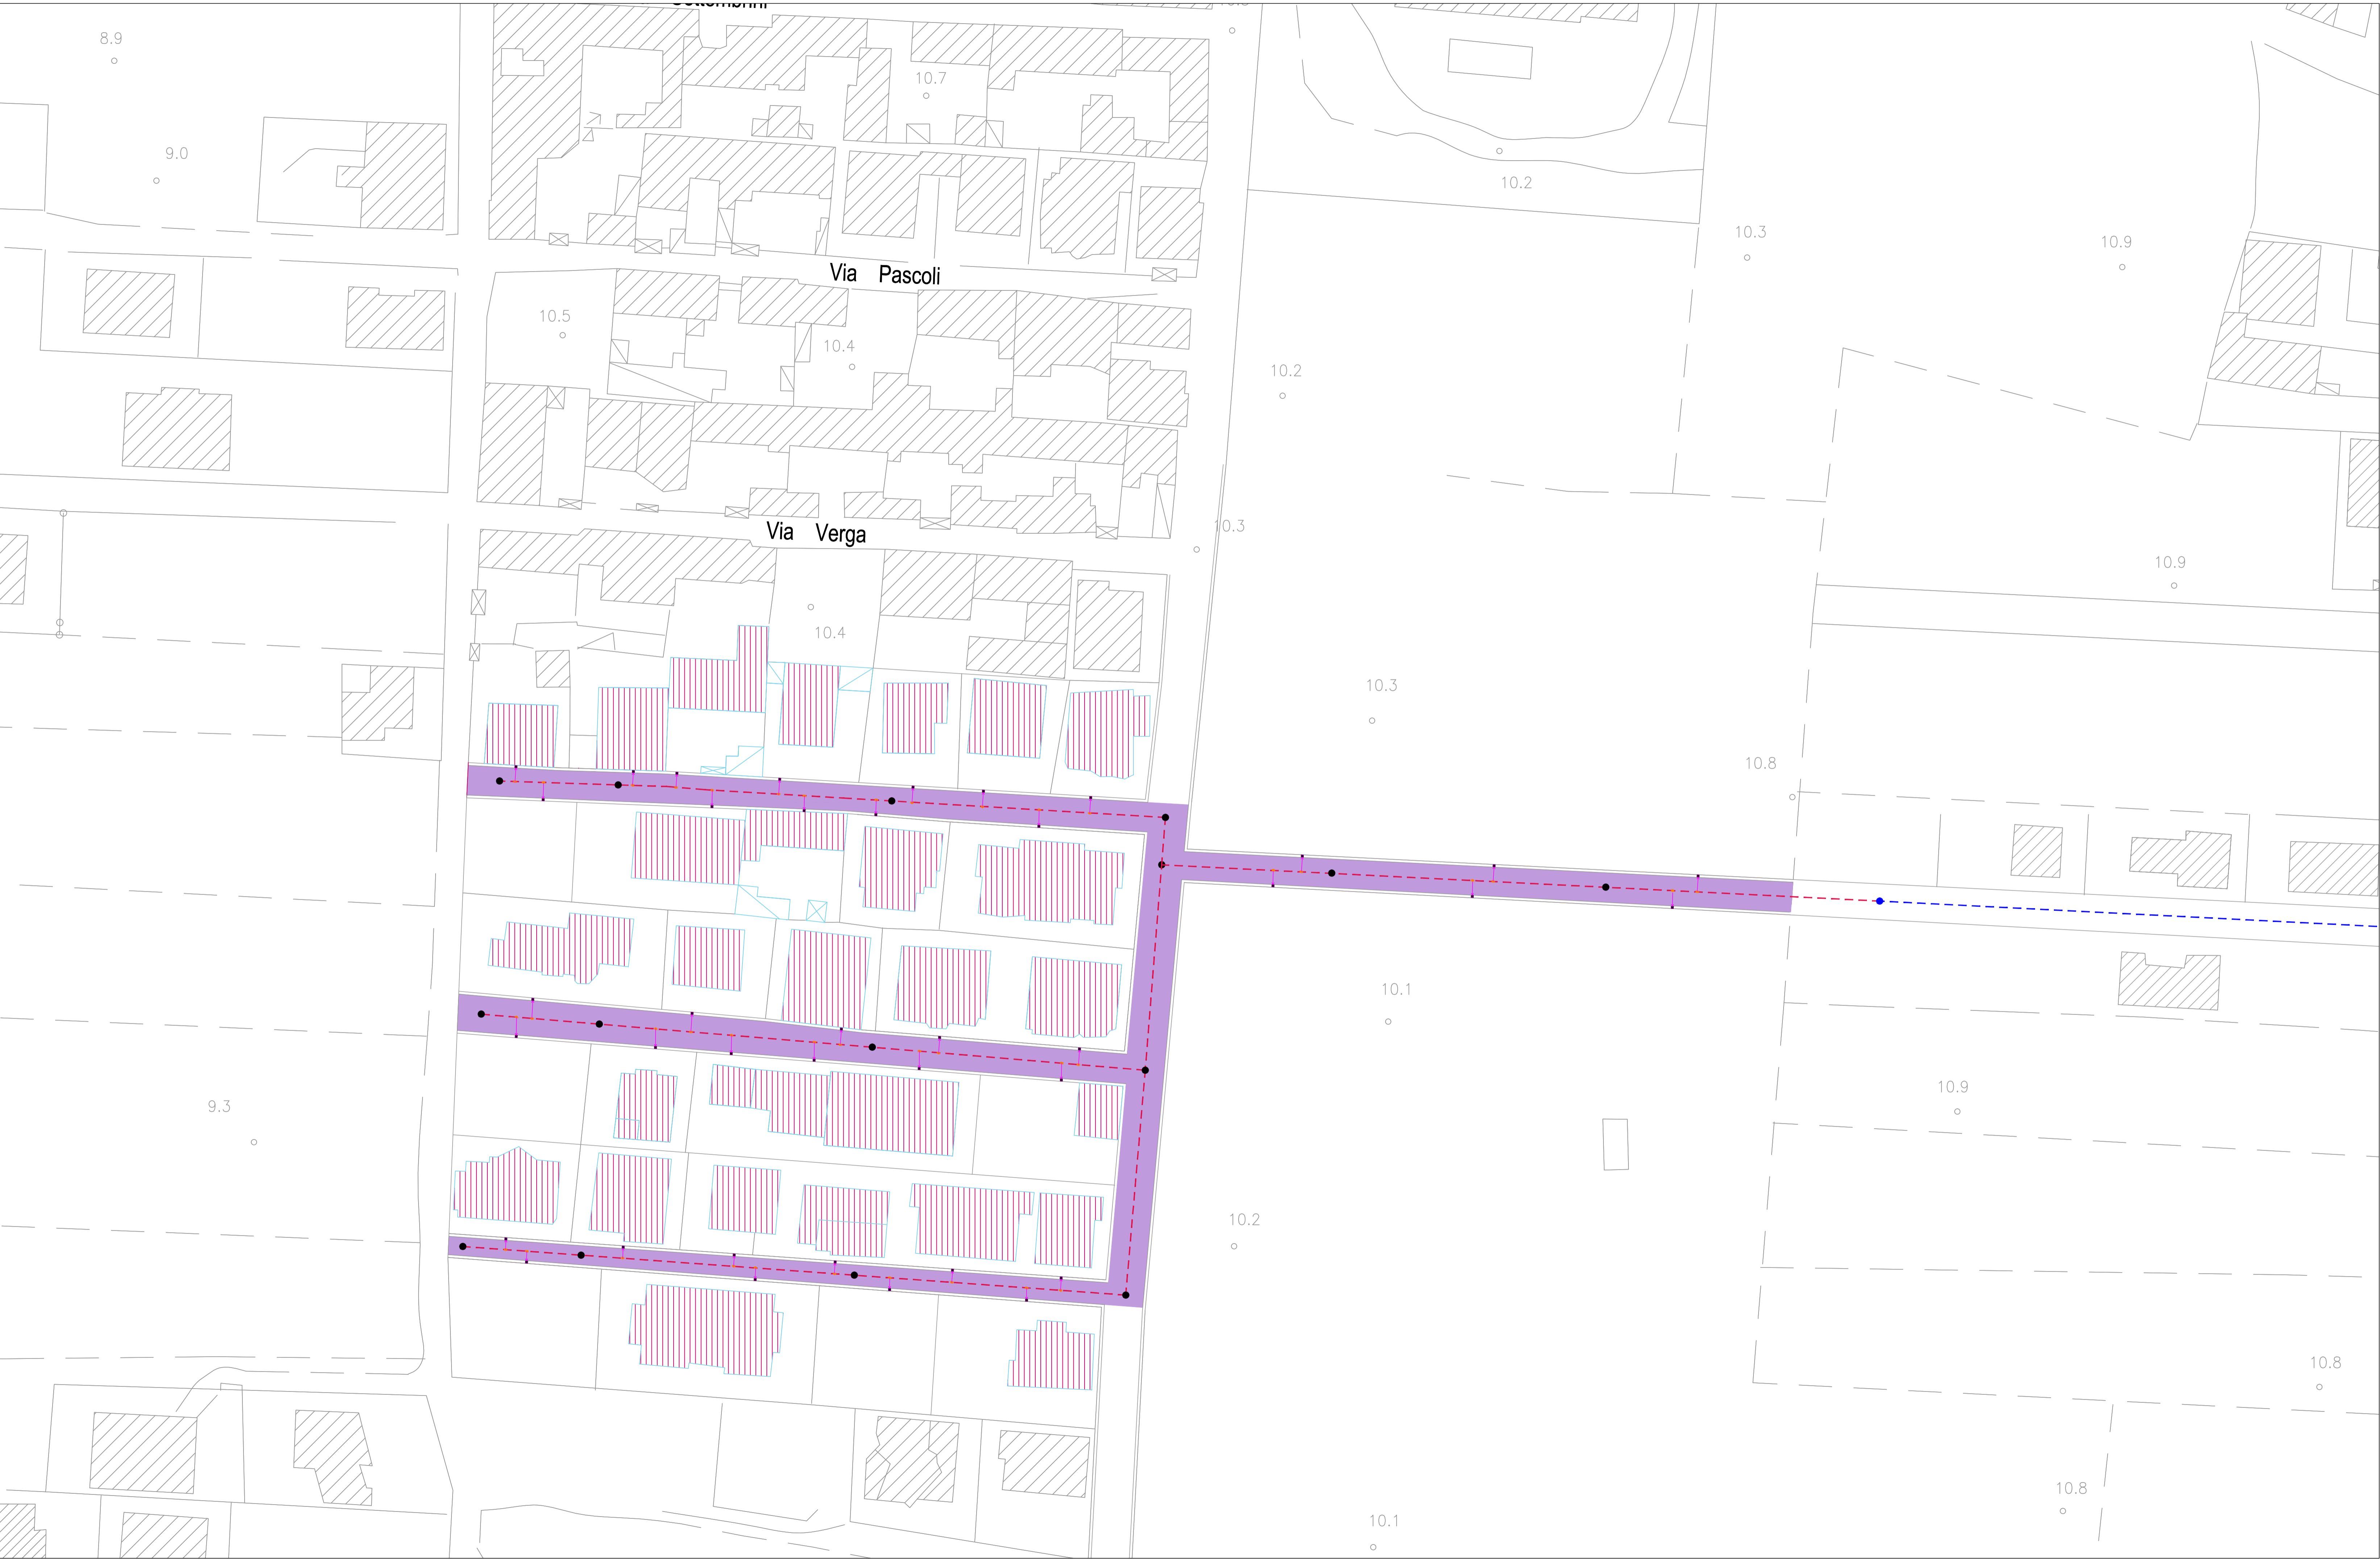

PLANIMETRIA RETE IDRICA CON INDIVIDUAZIONE DEGLI ALLACCI ALLE SINGOLE UTENZE scala 1:500