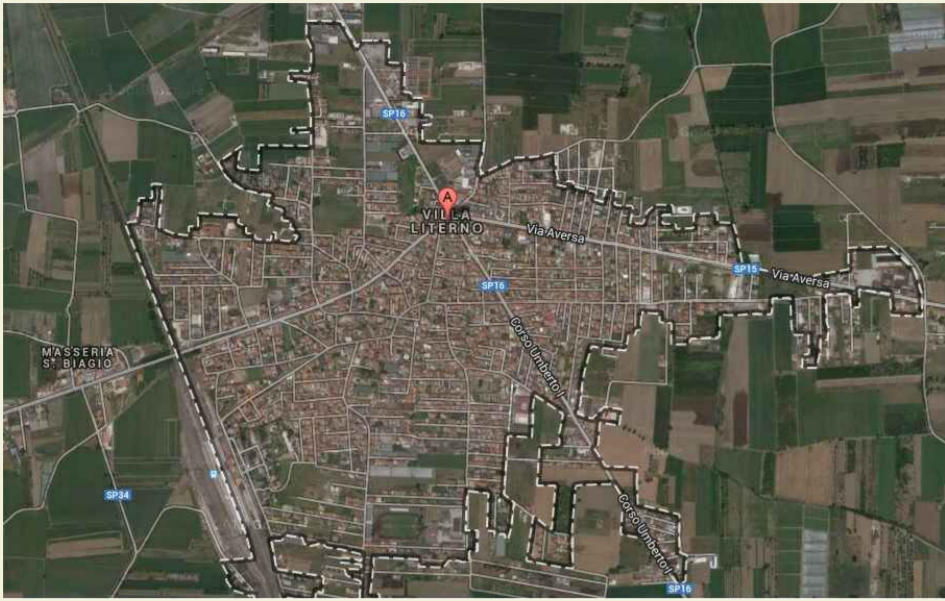




COMUNE DI VILLA LITERNO
PROVINCIA DI CASERTA



PROGETTO ESECUTIVO PER INTERVENTI DI
COMPLETAMENTO E RIFUNZIONALIZZAZIONE RETE
FOGNARIA ED IDRICA SUL TERRITORIO COMUNALE E
RIQUALIFICAZIONE URBANA.

(via Madonna del Loreto; Tratto di via Aversa; Tratto di Corso Umberto e due traverse; via
B. Croce e Traversa; Via Settembrini; Traversa Corso Umberto; via Leminitello; Tratto di via
Po e incrocio via Po con via Tevere; Traversa via Aversa; Rione Cianciullo)

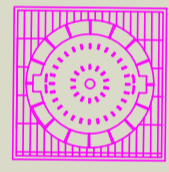
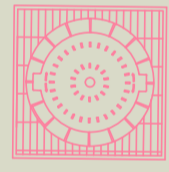
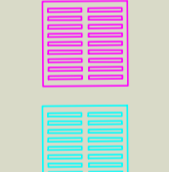
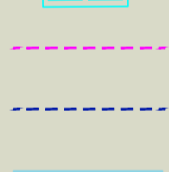

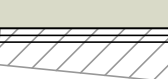


Tav. PGp_24

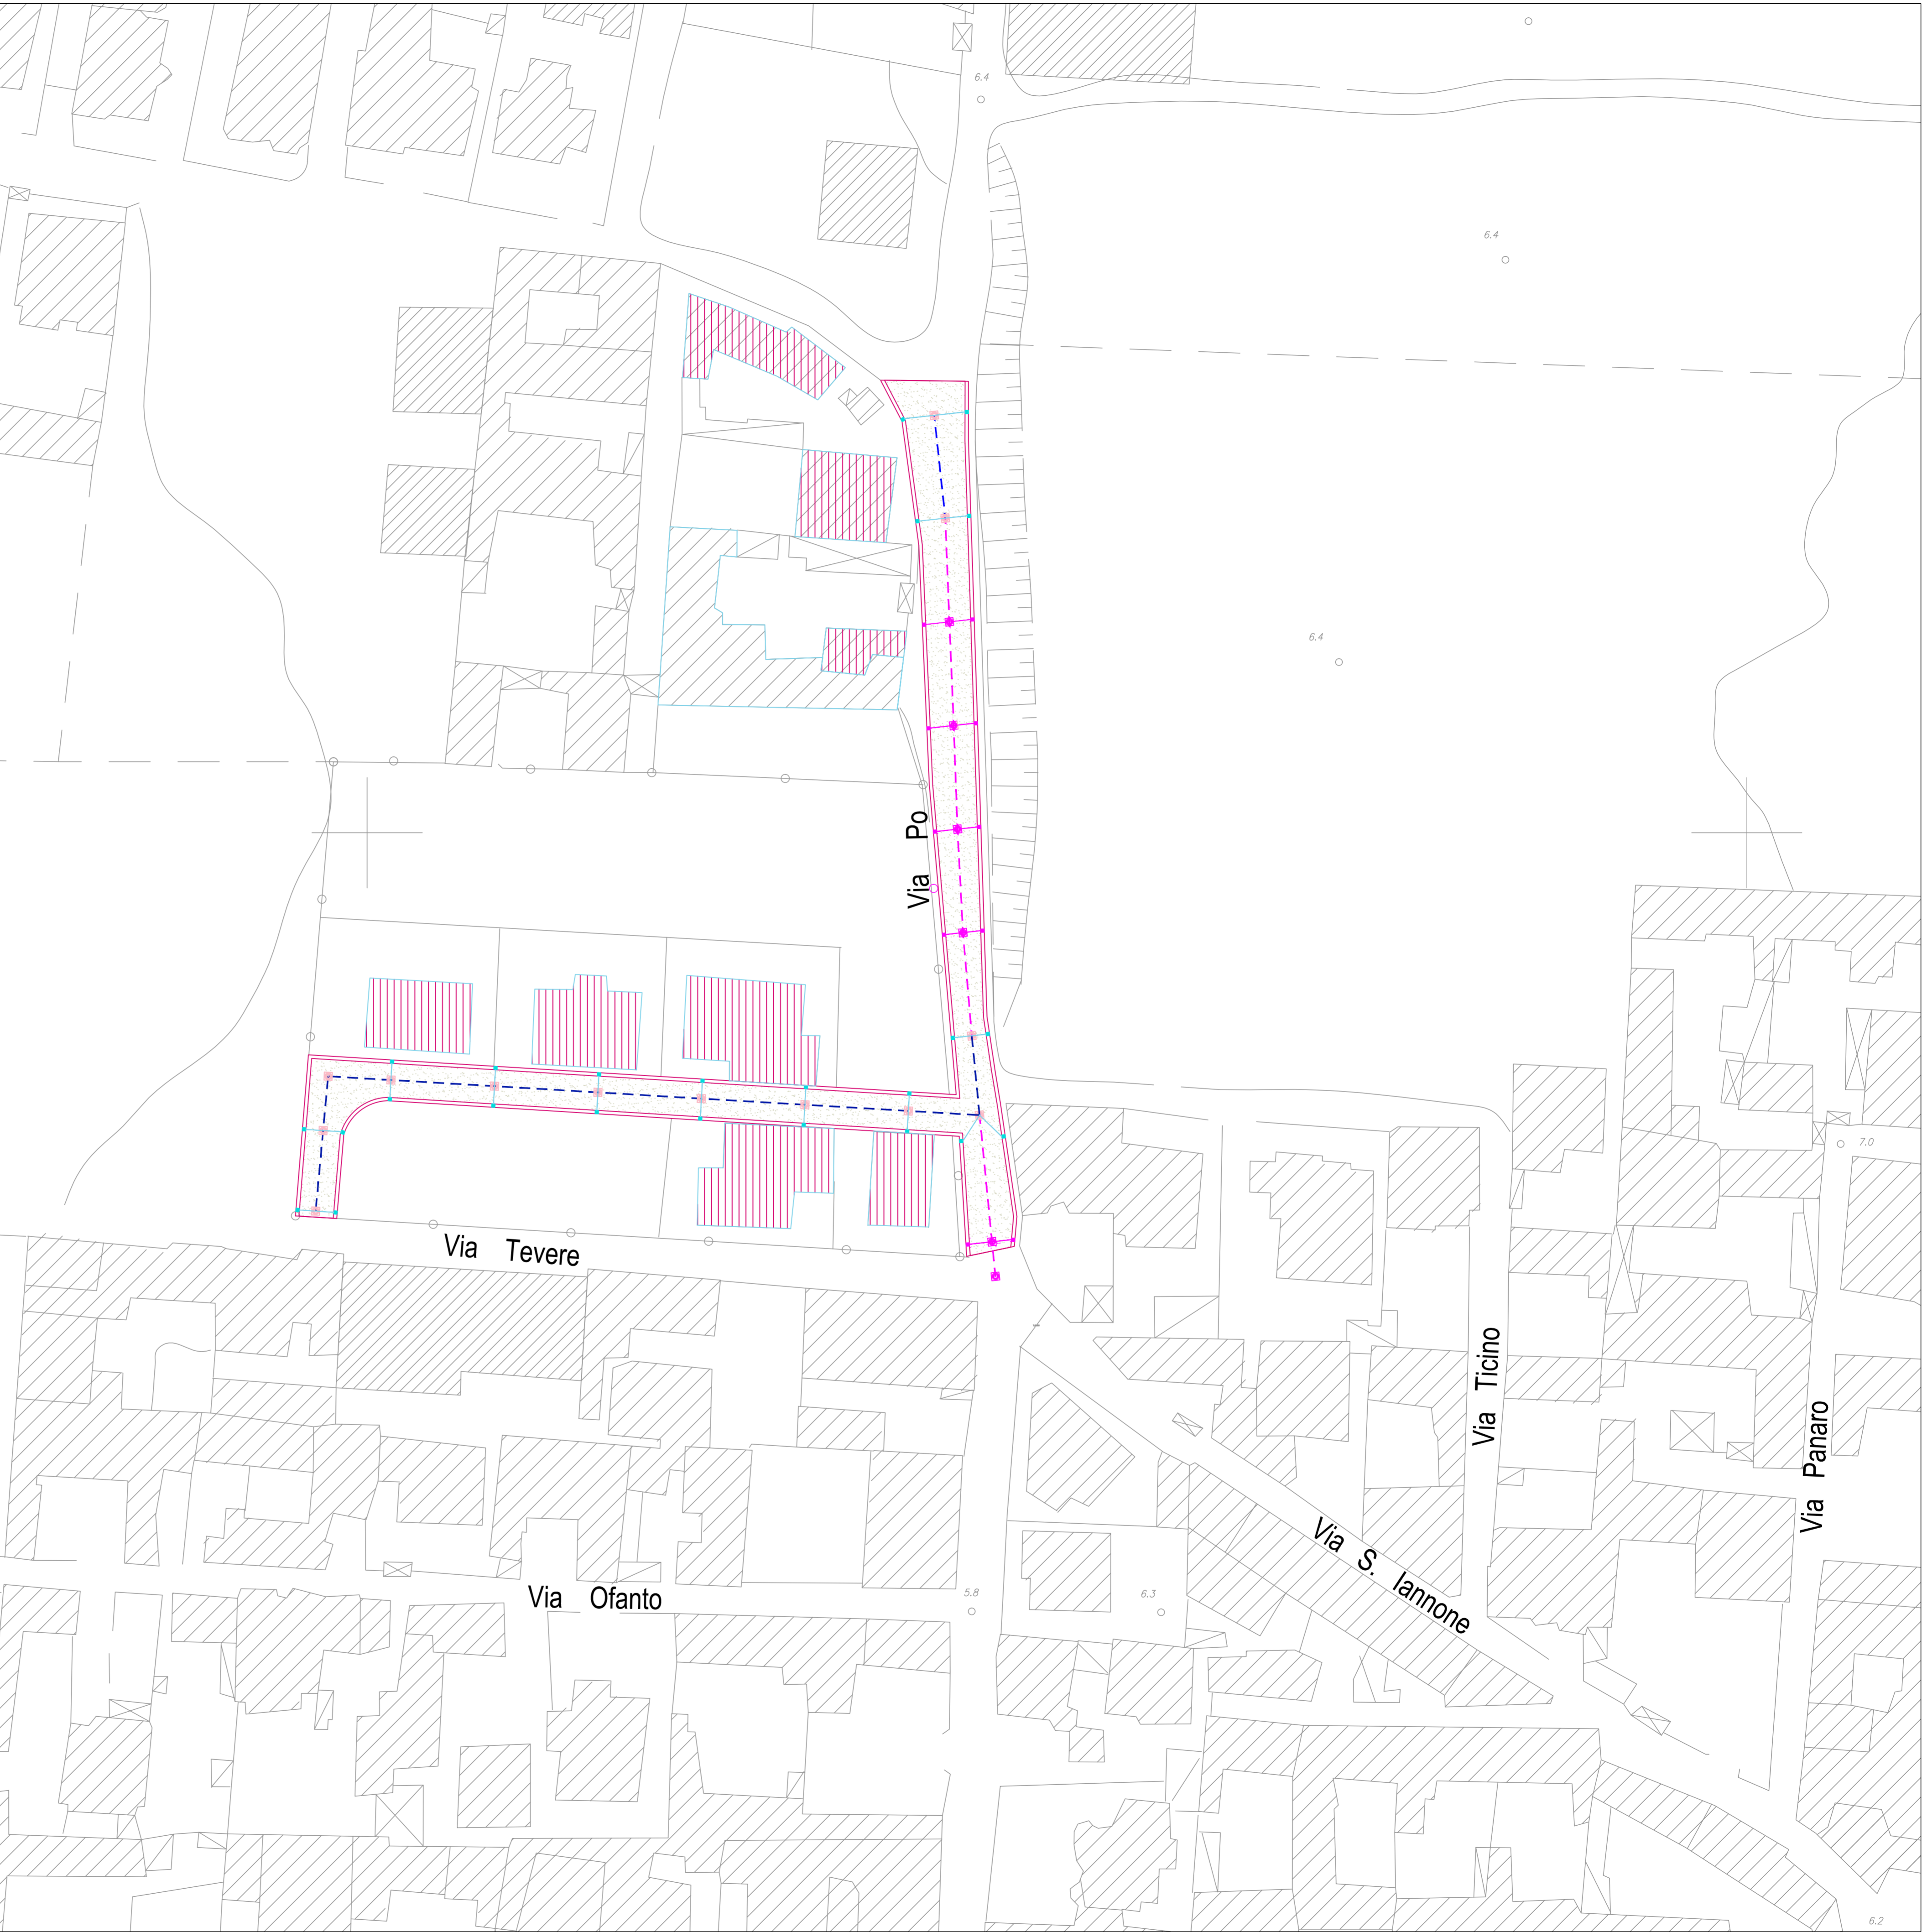
Planimetria Generale di progetto con indicazione rete fognaria (intervento n. 08
Tratto di via Po e incrocio via Po con via Tevere);

Il Progettista (Responsabile del Settore)
Ing. Pietro D'Orazio

Data	SCALE:	1 : 500		

LEGENDA

-  Pozzetto per traffico carrabile in cls vibrato. Dim. 100x100x90 cm con chiusino in ghisa ESISTENTE
-  Pozzetto per traffico carrabile in cls vibrato. Dim. 100x100x90 cm con chiusino in ghisa
-  caditoia in ghisa ESISTENTE
-  caditoia in ghisa
-  condotta principale in PVC dm 500 mm ESISTENTE
-  condotta principale in PVC dm 500 mm
-  Tubazione in PVC dm 200 mm ESISTENTE
-  Tubazione in PVC dm 200 mm



PLANIMETRIA RETE FOGNARIA scala 1:500